


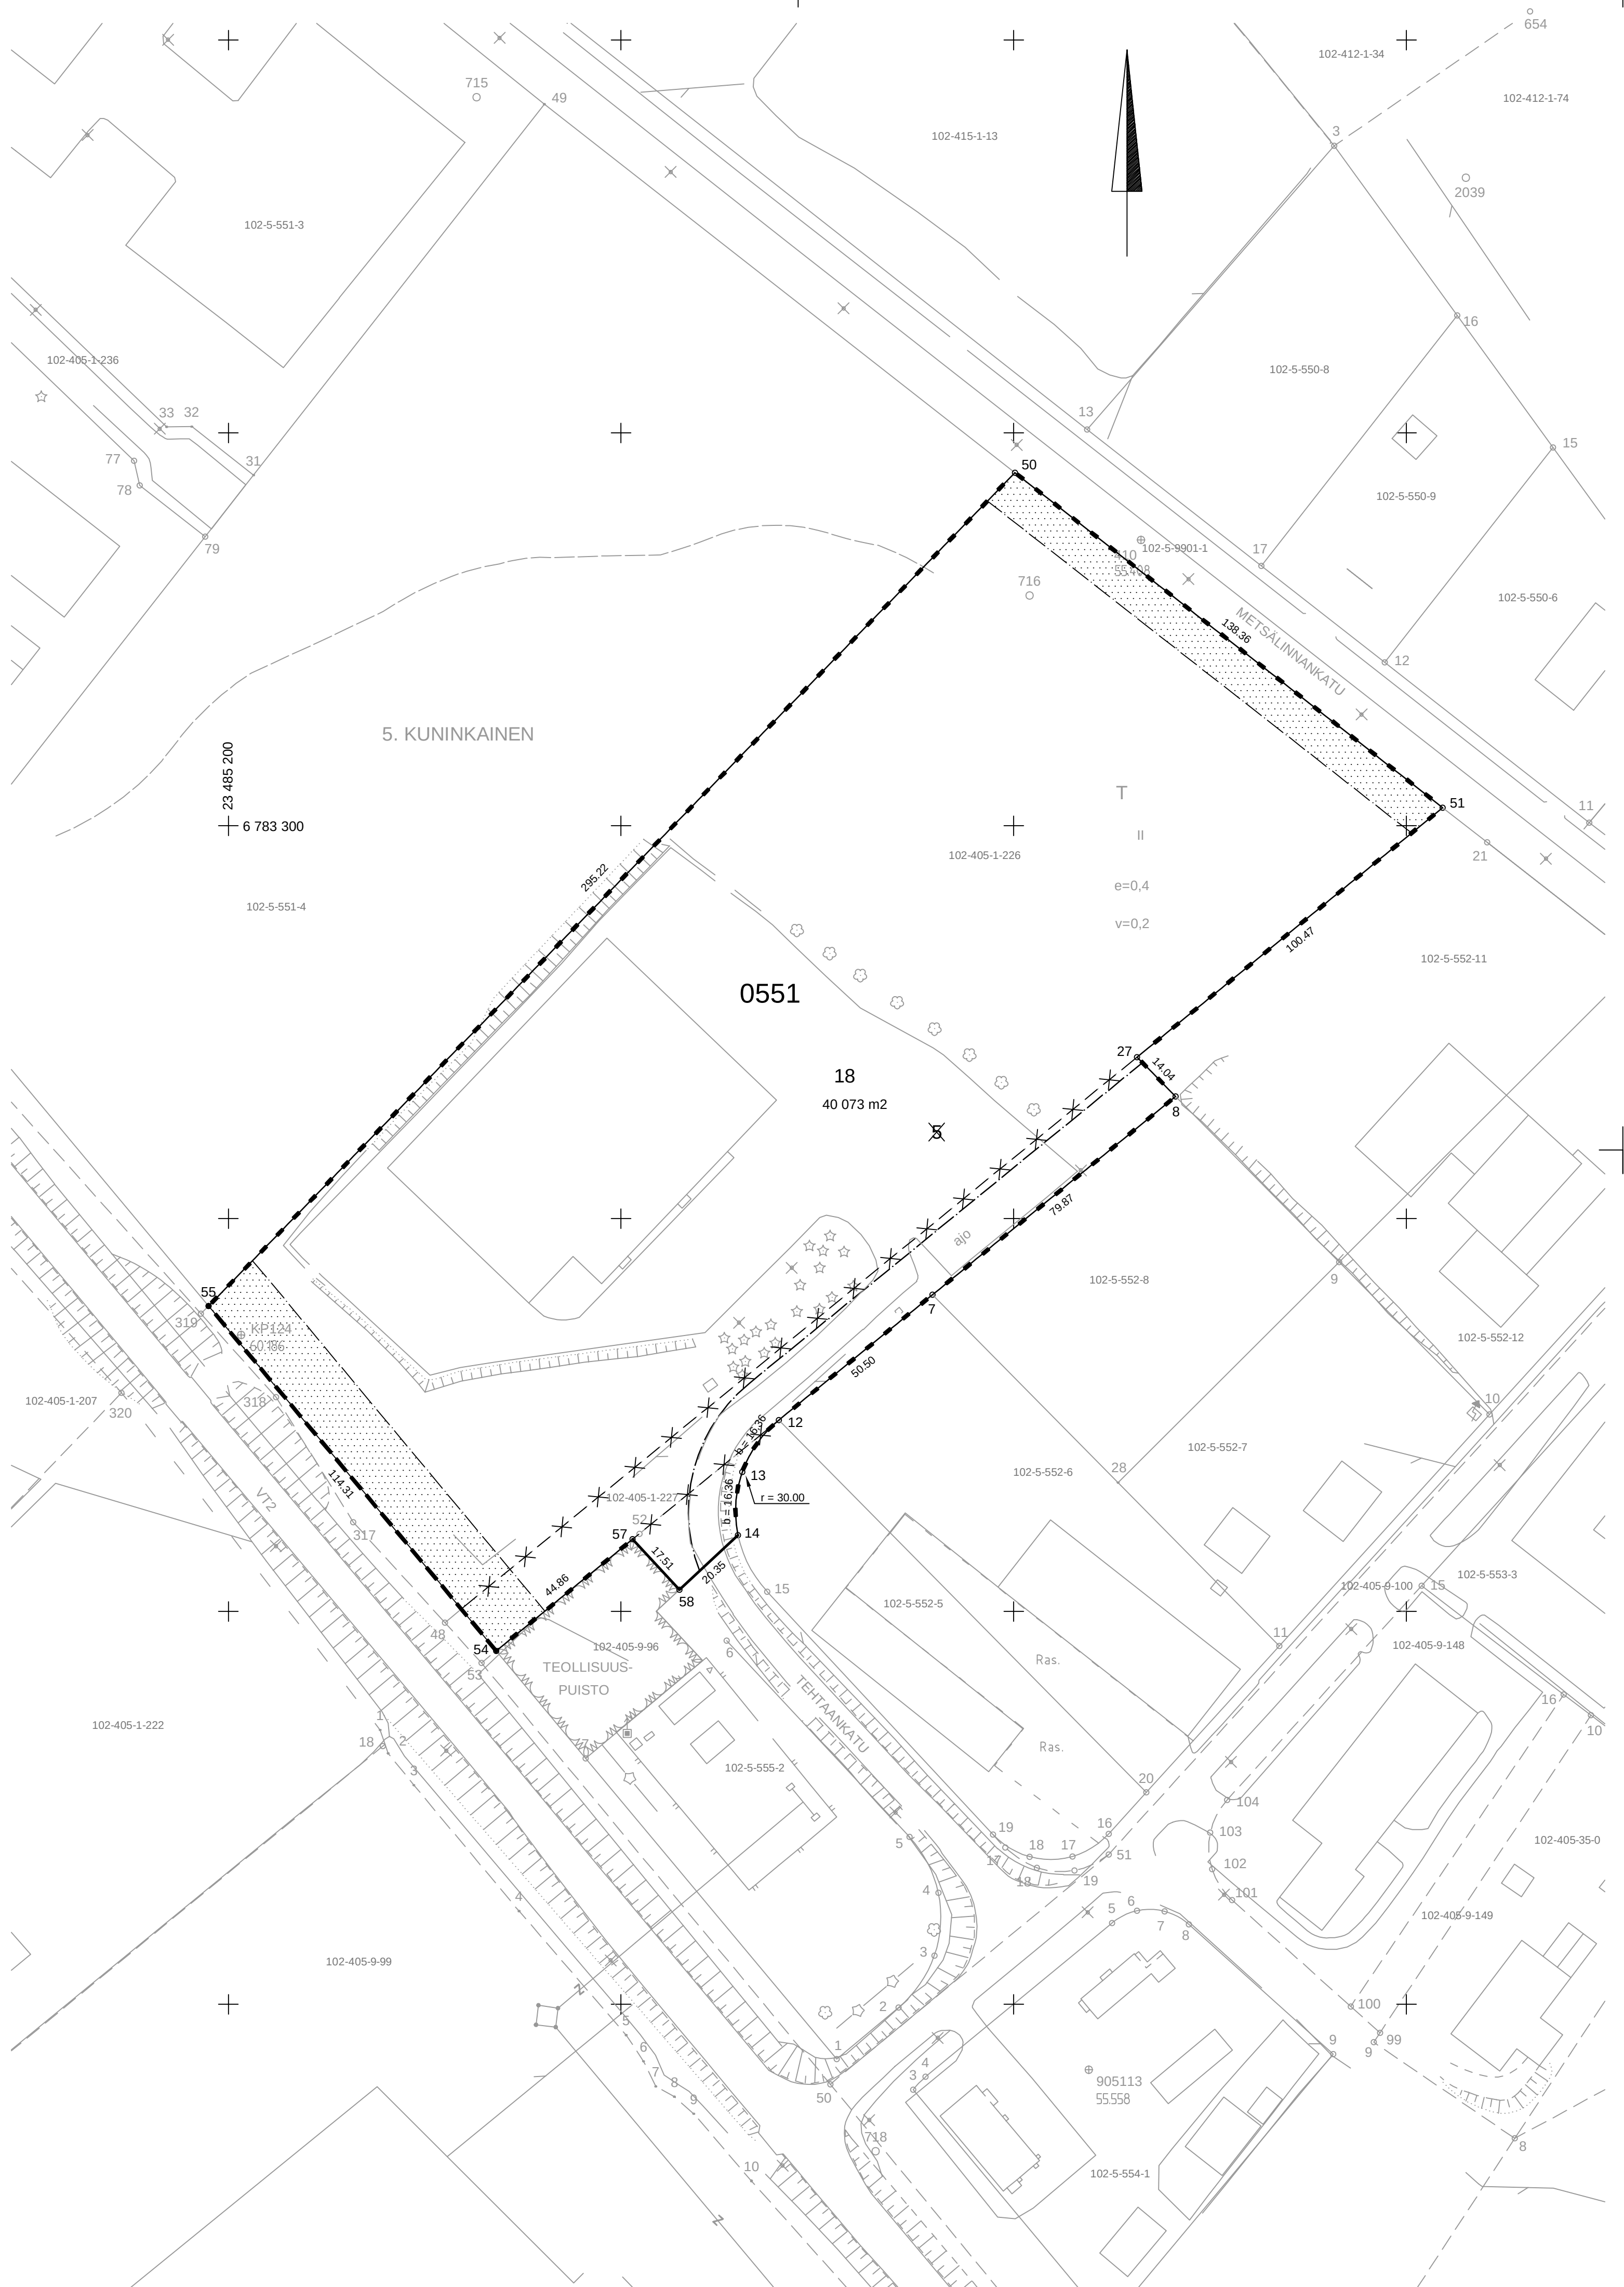

KOORDINAATTILUETTELO					
No	x	y	No	x	y
7	6 783 180.624	23 485 379.330	50	6 783 389.870	23 485 400.288
8	6 783 231.090	23 485 441.234	51	6 783 304.582	23 485 509.232
12	6 783 148.717	23 485 340.191	54	6 783 089.953	23 485 268.209
13	6 783 135.510	23 485 330.880	55	6 783 177.725	23 485 194.981
14	6 783 119.388	23 485 329.770	57	6 783 118.345	23 485 302.940
27	6 783 241.081	23 485 431.371	58	6 783 105.524	23 485 314.871

TONTTIEN MUODOSTUMINEN					
No	Yht.m ²	Osat m ²	Kiinteistö	Kortteli / kiinteistön nimi	Kaupunginosa
18	40 073	36 504	102-405-1-226	Metsärinne	5. Kuninkainen
		3 094	102-405-1-227	Metsälinna	5. Kuninkainen
		475	102-405-9-96	Pikapelto	5. Kuninkainen

HUI/409/10.02.03/2025			
TONTTIJAKO JA TONTTIJAON MUUTOS		1:1000	HUITTINEN
Asemakaava hyväksytty Edellinen asemakaava hyväksytty 07.06.1990 Edellinen tonttijako hyväksytty 22.10.2002		KOORDINAATTIJÄRJESTELMÄ ETRS-GK23 KORKEUSJÄRJESTELMÄ N2000	
Pohjakartan hyväksyi ja tonttijaon laati		05.10.2026	kaupunginosa 5. KUNINKAINEN
Tuomas Raunio Maankäyttöinsinööri			kortteli 0551 (osa) tontit 18
	Piirt. AR	Tark. TR	Tonttijako No 551_633
Tonttijako hyväksytty: Kaupunginhallituksessa			